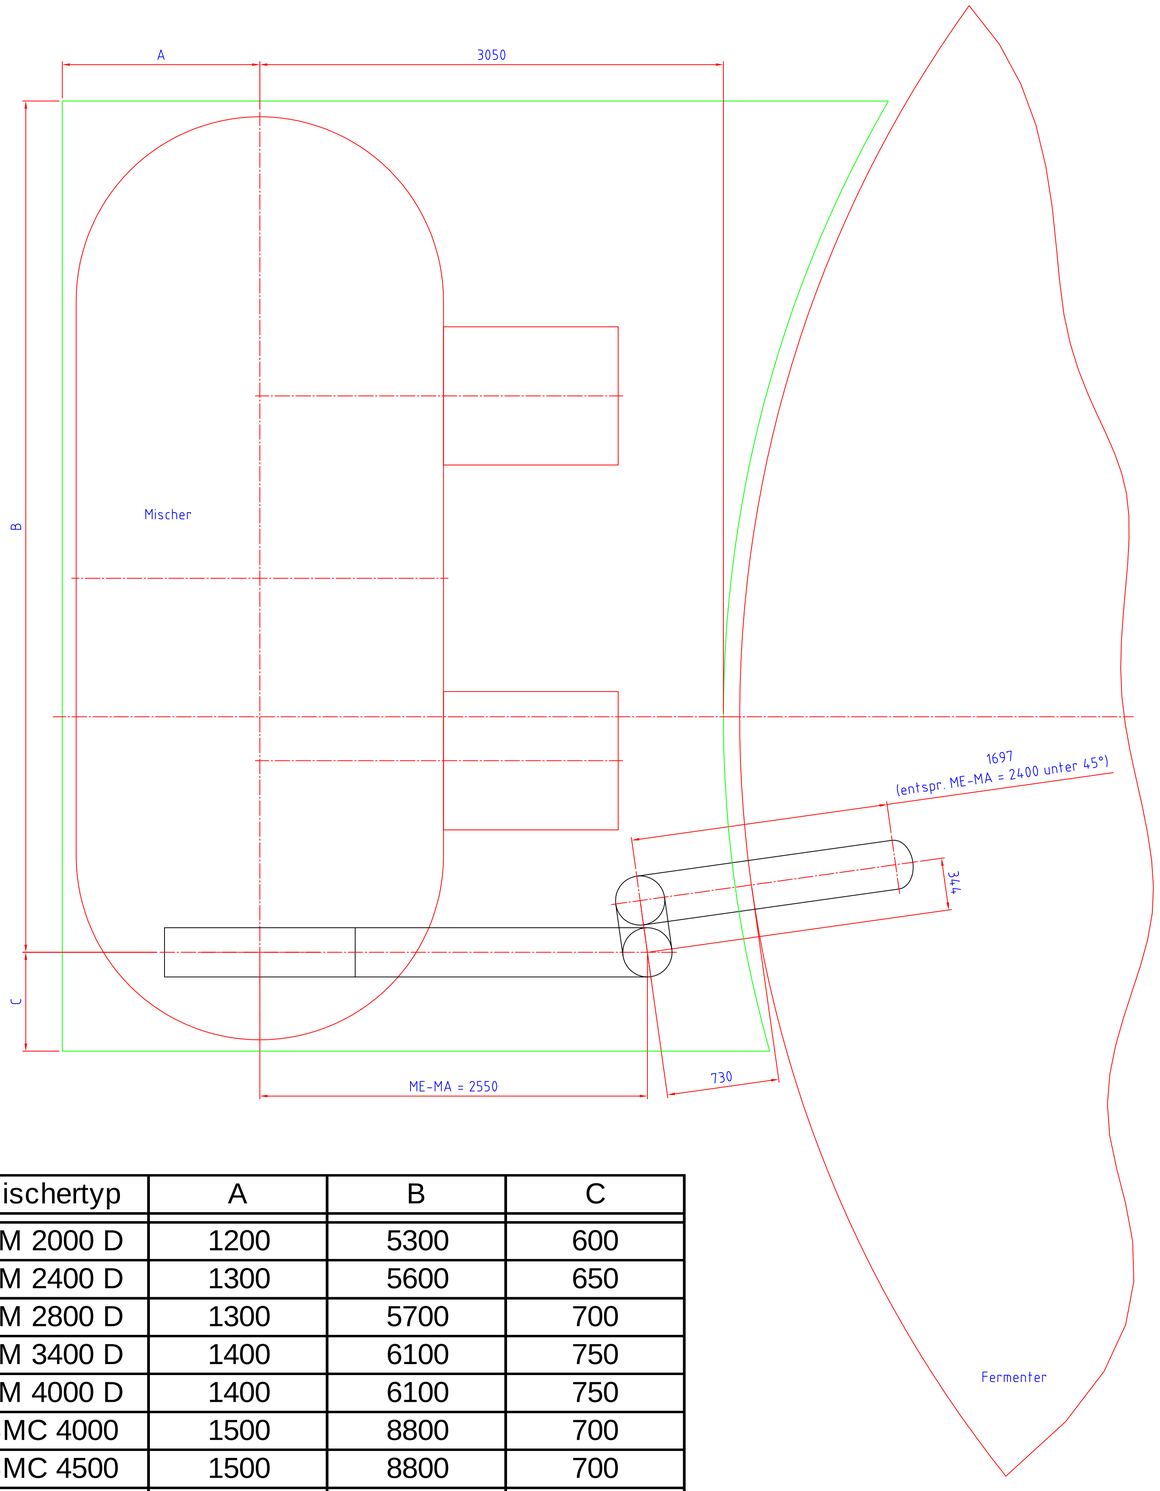

Mischertyp	A	B	C
BM 2000 D	1200	5300	600
BM 2400 D	1300	5600	650
BM 2800 D	1300	5700	700
BM 3400 D	1400	6100	750
BM 4000 D	1400	6100	750
BMC 4000	1500	8800	700
BMC 4500	1500	8800	700
BMC 5000	1500	10300	700
BMC 6000	1500	10300	700

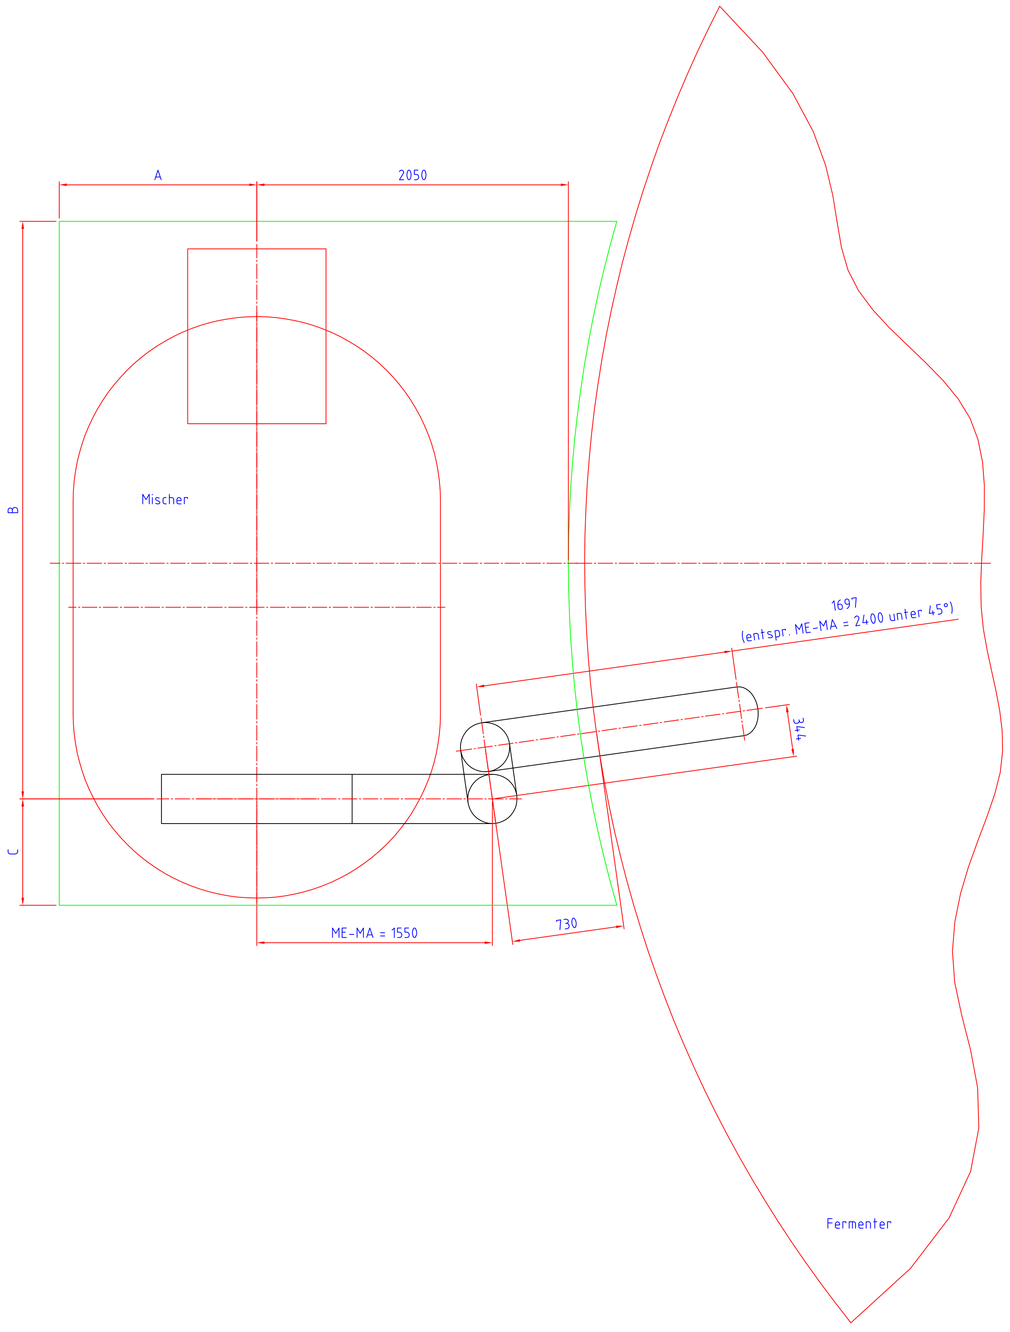

Mischertyp	A	B	C
BM 750	1100	3300	500
BM 900	1100	3300	550
BM 1050	1200	3600	600
BM 1250	1300	3600	650
BM 1450	1300	3800	700

Schutzvermerk nach DIN34 beachten - nur mit CAD ändern

PRAZI-FÖRDERTECHNIK-GMBH

Oberflächen DIN ISO 1302 R_z in µm Reihe 2

					Datum	Name
-	-	-	-			
-	-	-	-	Bearb.	15.06.2009	Thomas
-	-	-	-	Gepr.		
-	-	-	-	Norm		
-	-	-	-			
-	-	-	-			
-	-	-	-			
B	alle BMC hinzu	02.05.2011	Thomas	Maße ohne Toleranzangaben DIN ISO 2768 m		
A	Combiniv hinzu	20.04.2011	Thomas			
Zust.	Änderungen	Datum	Name	Dateiname		

Maßstab 1:20 | Position | Menge

Werkst.:

Kom.:

Fundamentvorgabeplan Mischer
3-teilige Typ 300

PFB-ENG-001190 B

Blatt 1 - 1 Bl

Ursprung: